


47

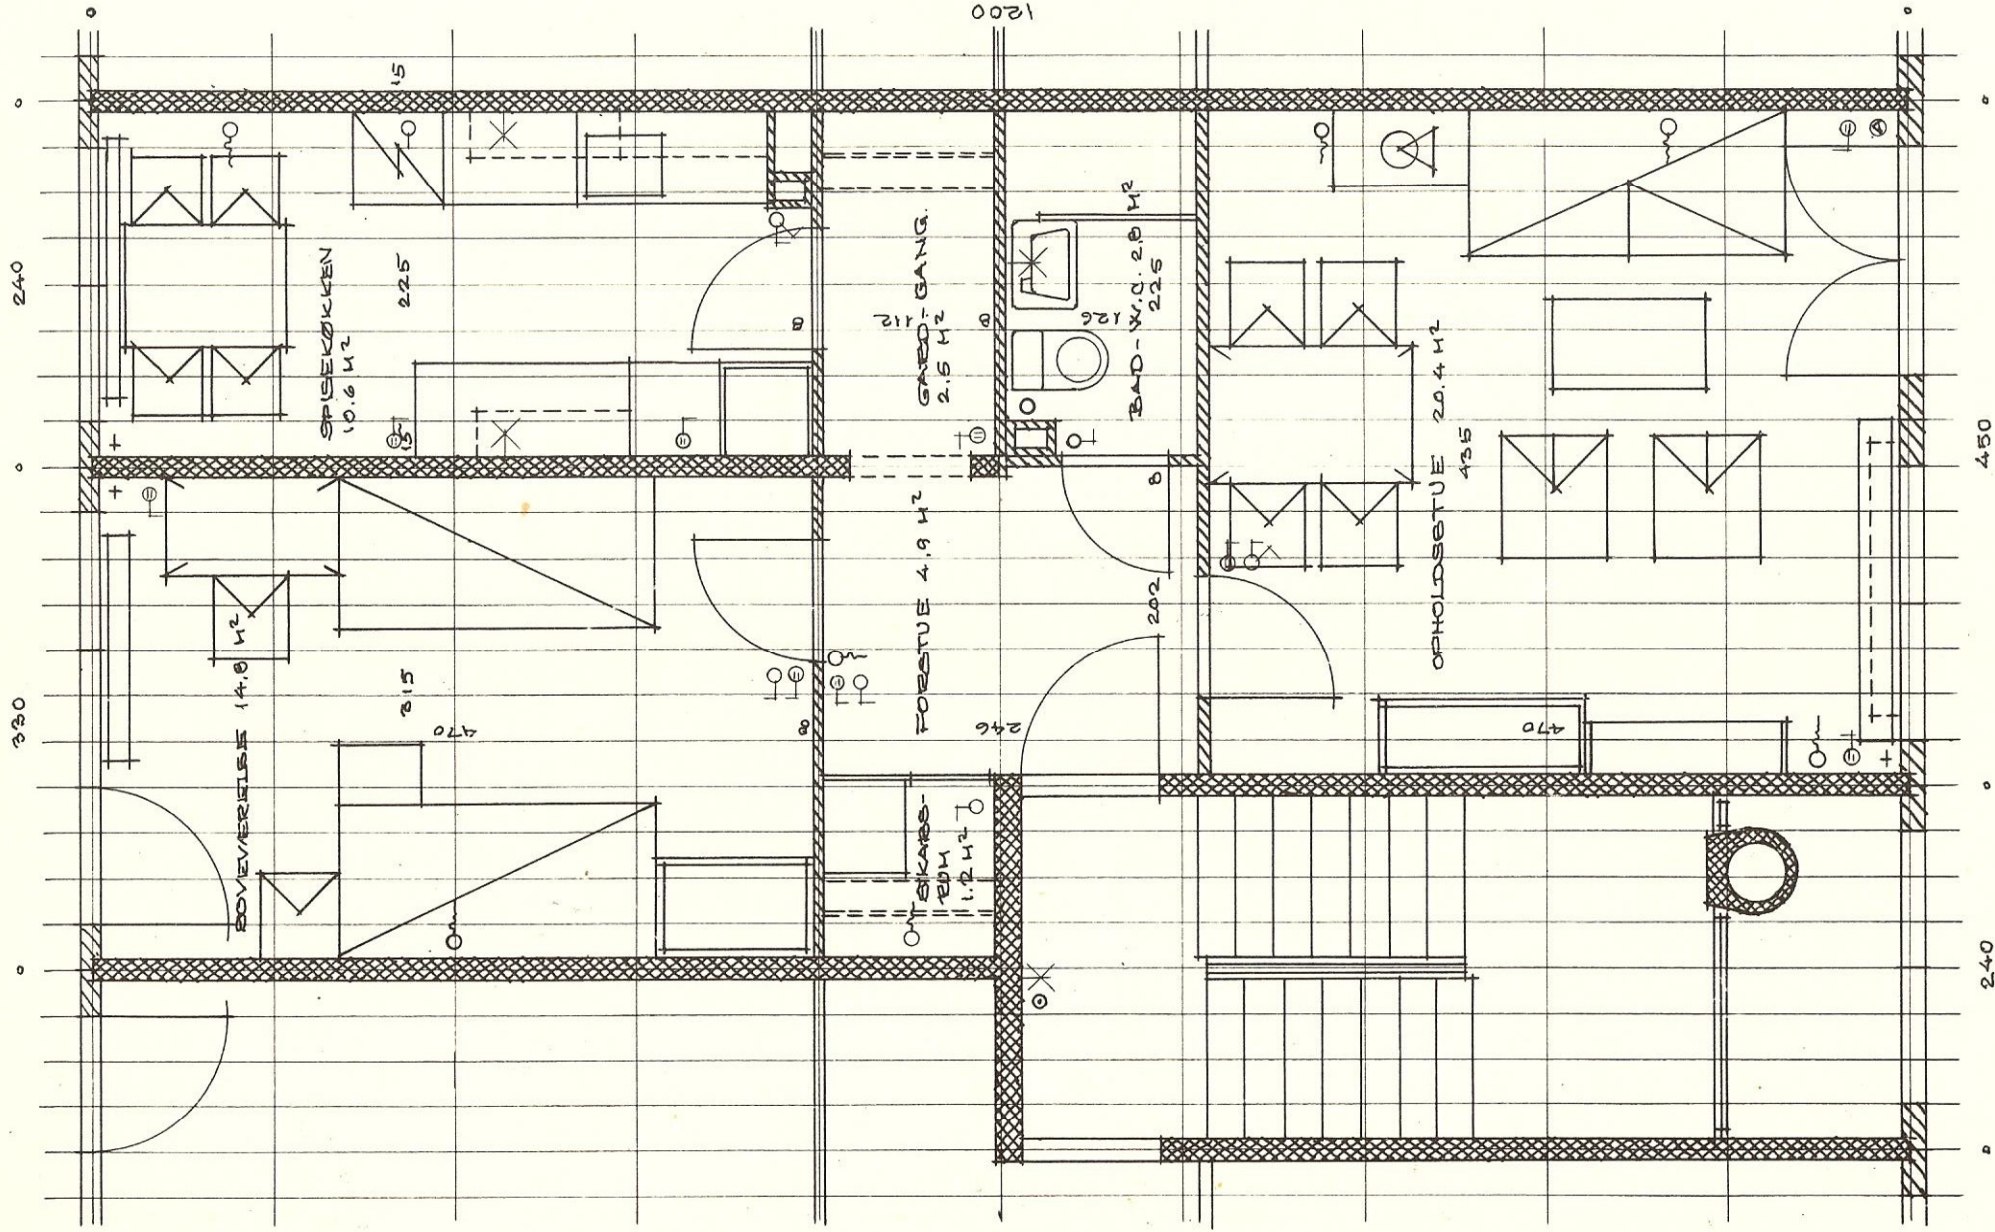

WIBLERINGSPLAN 1 MÅL 1:50
LEJLIGHEDSTYPE 22 - 2 VER. - 69.54 M²
BLOK. 85.86 OG 92