


L4

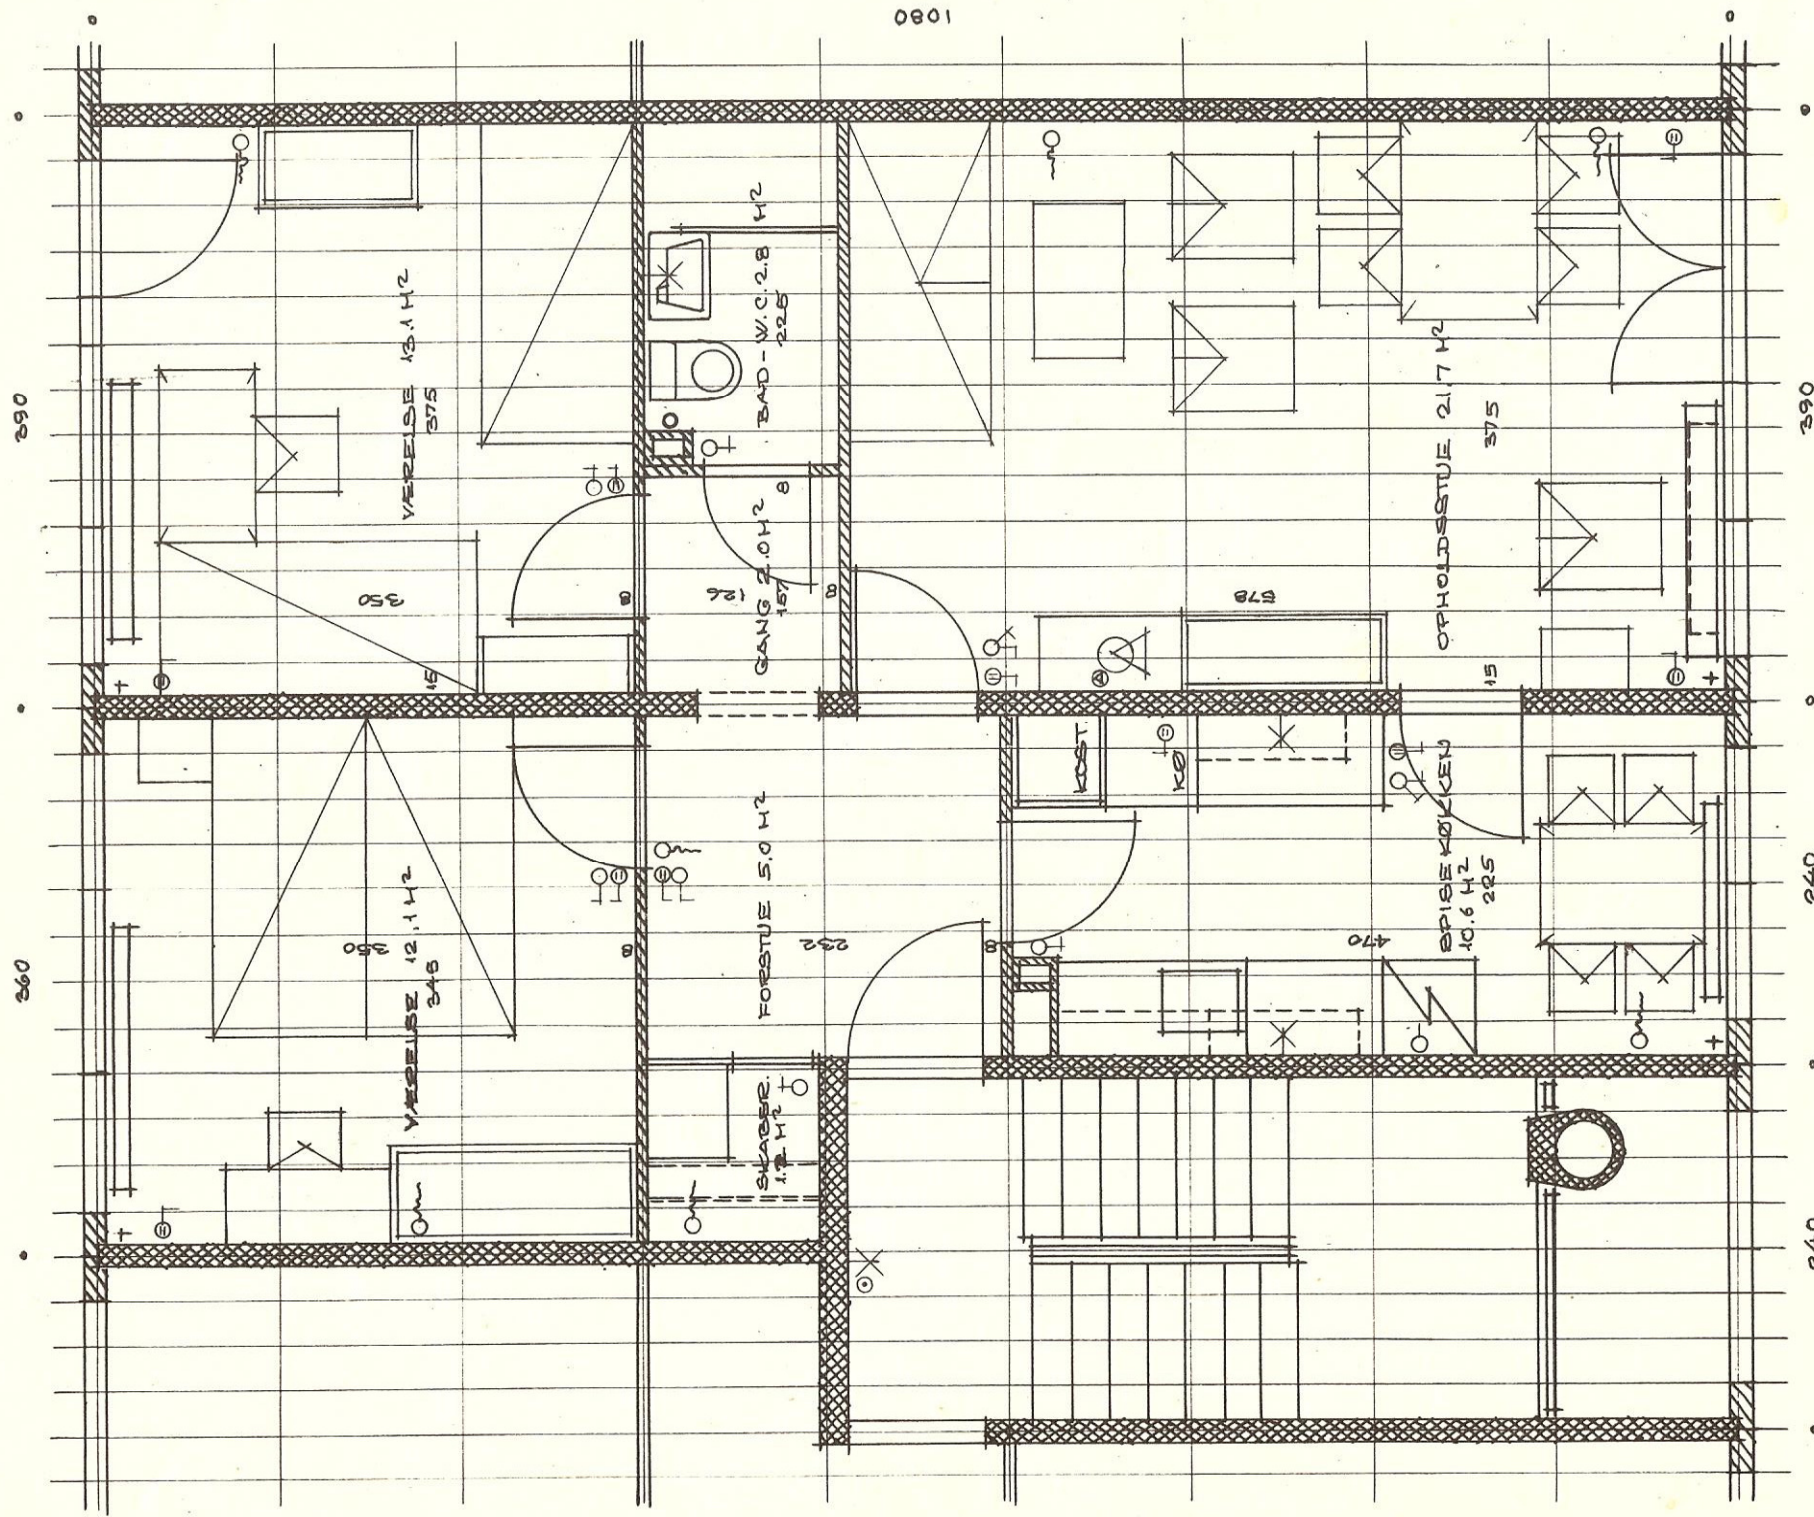

1080

47

MØBLERINGSPLAN I MÅL 1:50
LEJLIGHEDSTYPE 26 - 3 VER. - 82.50 M²
BLOK 07